


ATELIÉR URBEKO S.R.O. PREŠOV 08/2007

ŽUPČANY


STAV	NÁVRH	VÝHLAD	
			VODOVOD
			SPLAŠKOVÁ KANALIZÁCIA
			SPLAŠKOVÁ KANALIZÁCIA - PREČERPÁVANIM
			PRIEKOPY A RIGOLY
			VODNÁ PLOCHA
			HRÁDZA

- 1 OBECNÝ ÚRAD
- 2 NÁKUPNÉ STREDISKO + POHOSTINSTVO
- 3 KAŠTIEL
- 4 ZÁKLADNÁ ŠKOLA PRE 1. - 4. ROČNÍK
- 5 RÍMSKOKATOLICKÝ KOSTOL
- 6 DOM SMŮTKU
- 7 VÝROBNÝ AREÁL
- 8 ŠPORTOVÝ AREÁL
- 9 KOMPOSTOVIŠKO
- 10 MATERSKÁ ŠKOLA
- 11 AMFITEÁTER
- 12 TELOCVIČNA A MALOPLOŠNÉ IHRISKO
- 13 OBČIANSKA VYBAVENOSŤ
- 14 MALOPLOŠNÉ IHRISKÁ

	OCHRANNÉ PÁSMA
	HRANICA INTRAVILÁNU
	VODNÉ TOKY
	VODNÁ PREHRÁDZKA
	ZÁPLAVOVÉ ÚZEMIE
	POLDER
	ZÁCHYTNÁ PRIEKOPA
	ZASAKOVACIE PÁSY

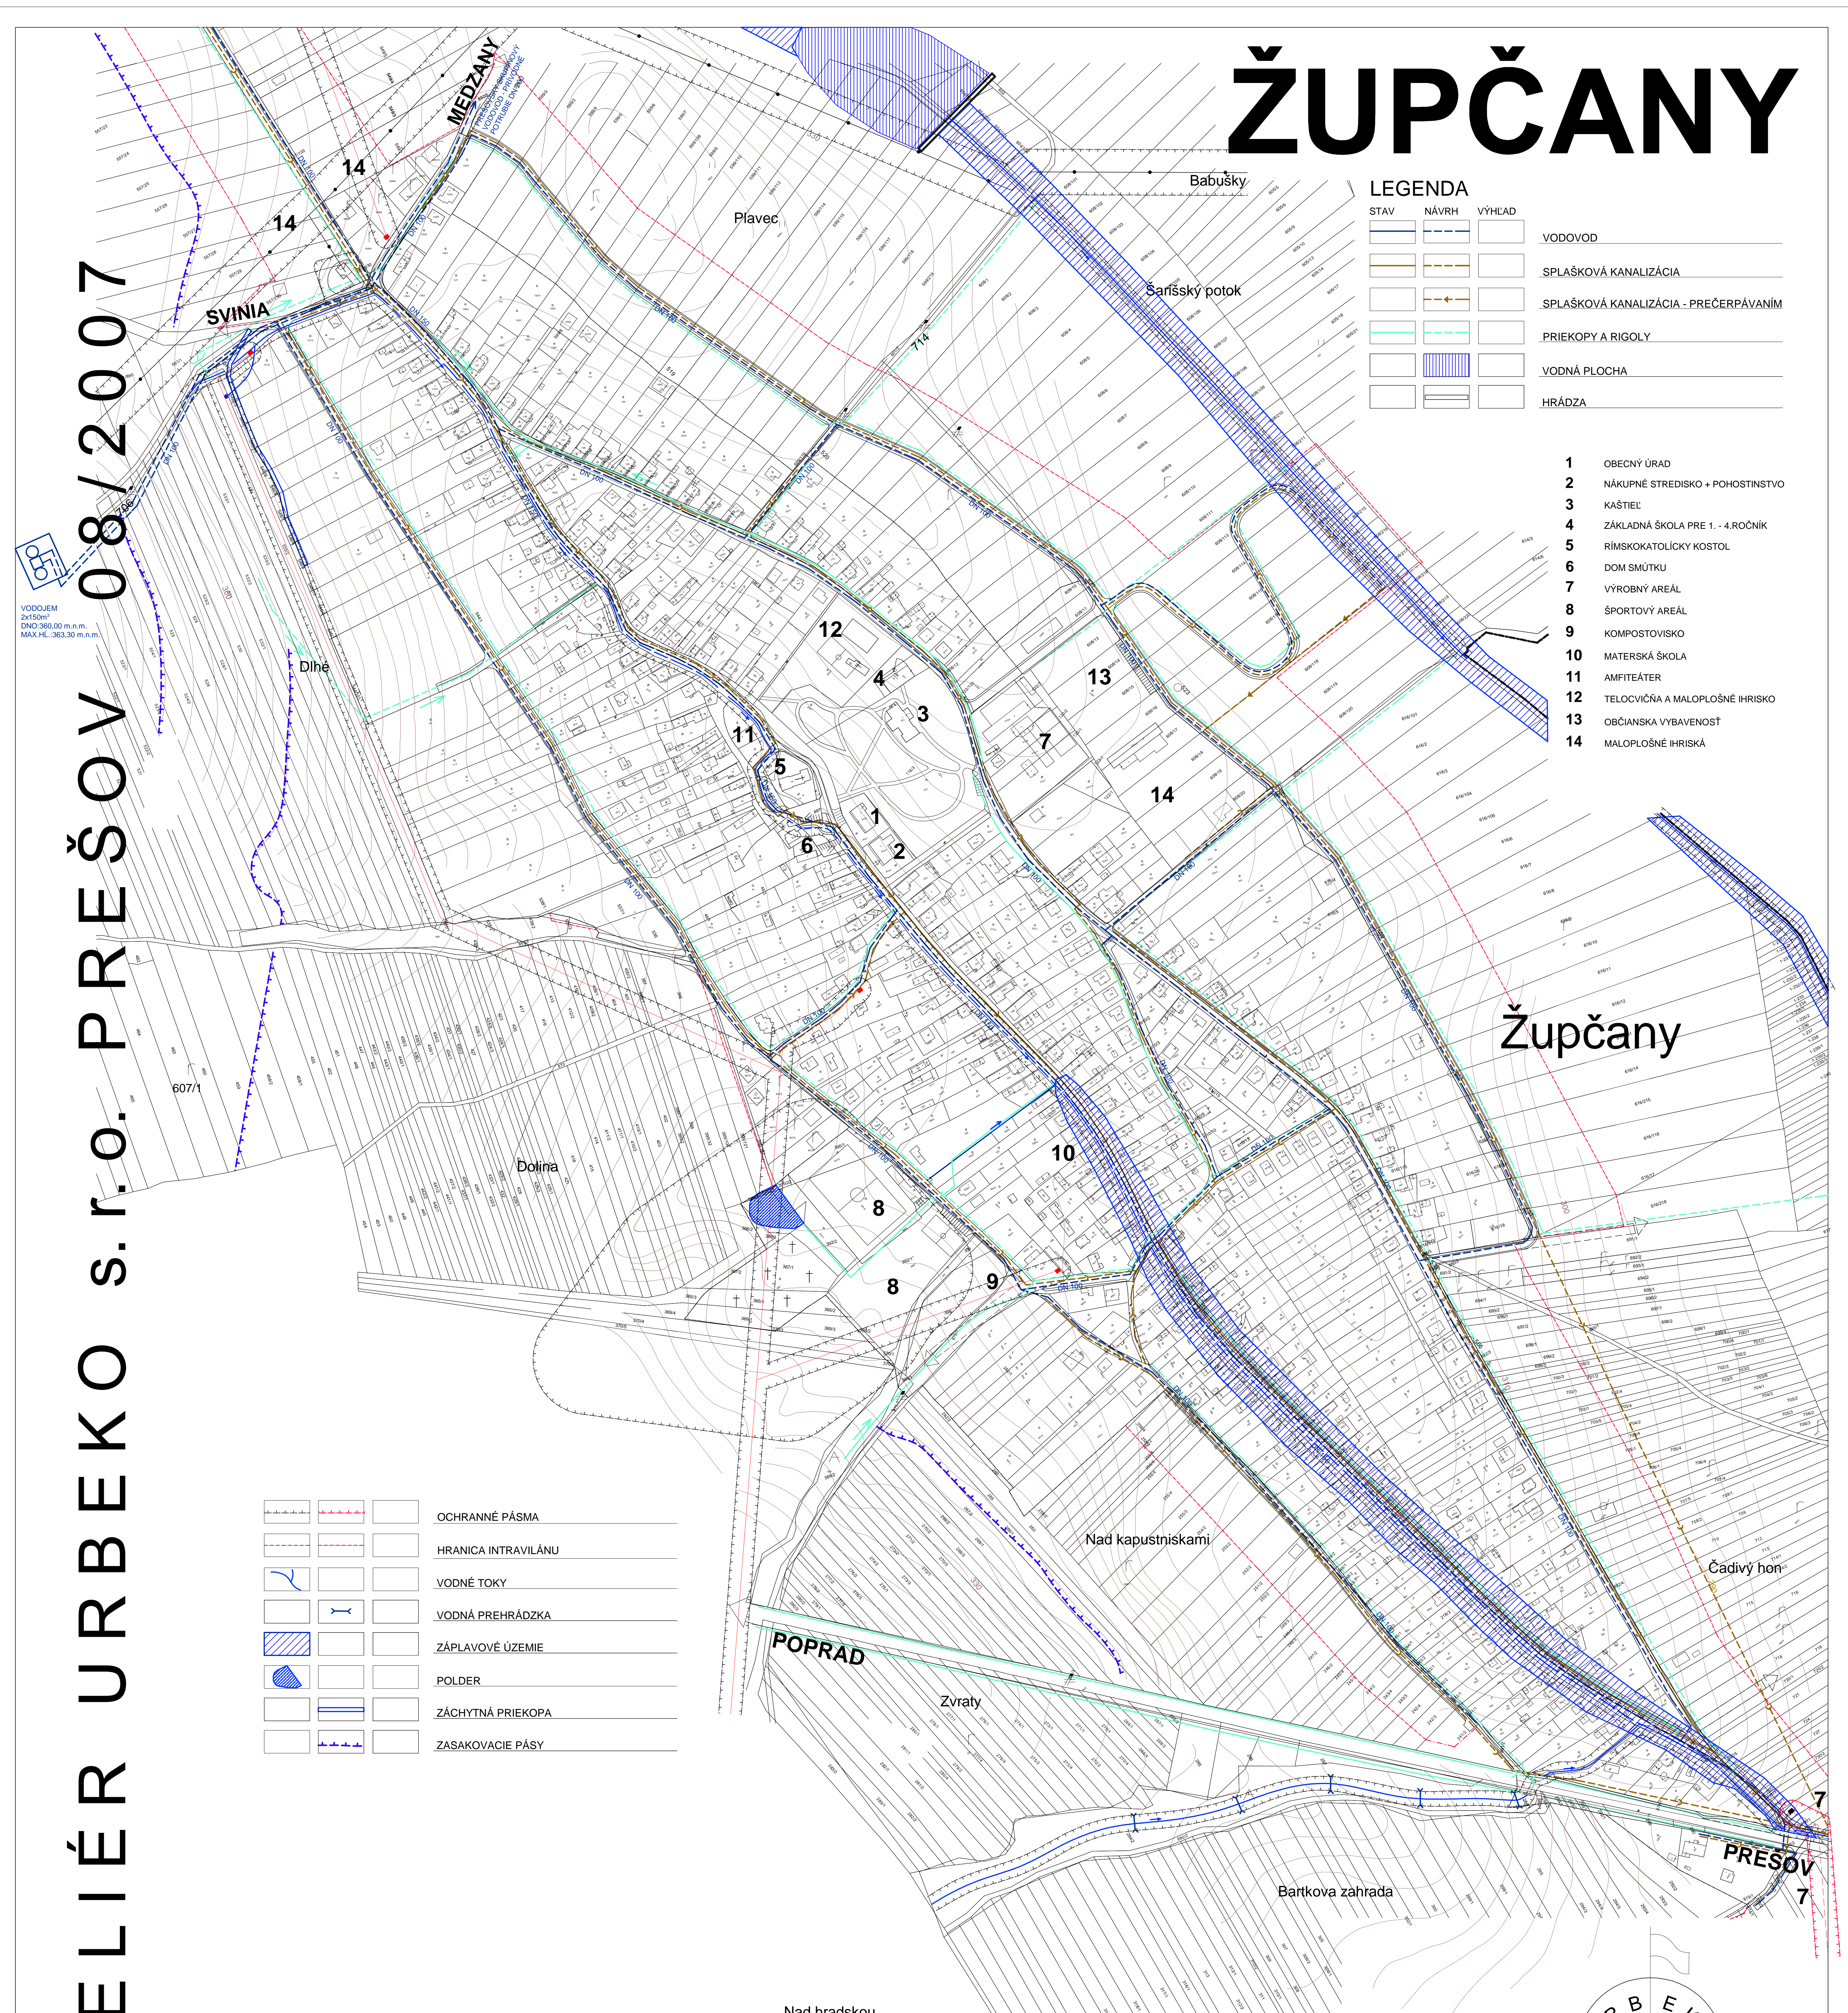

ÚZEMNÝ PLÁN OBCE

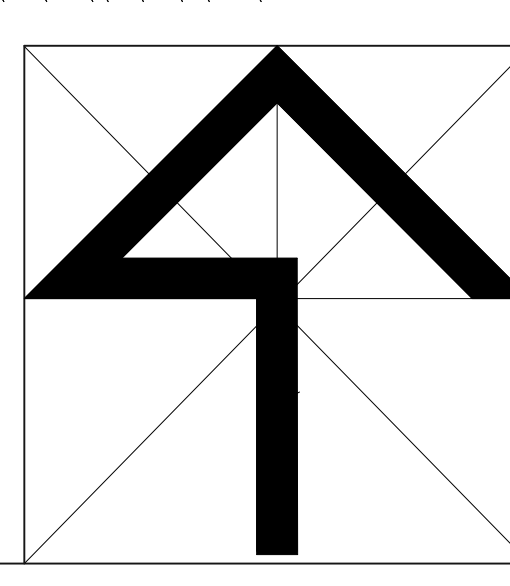

M=1:2000

ATELIÉR URBEKO S.R.O. PREŠOV		OBSTARÁVATEL
NÁZOV ZÁKAZKY	ÚPN - O - ŽUPČANY	Obec Župčany
STUPEŇ, KATEGÓRIA	NÁVRH	DÁTUM
OBSAH VÝKRESU	NÁVRH VODNÉHO HOSPODÁRSTVA	08/2007
HLAVNÝ RIEŠITEĽ	ing.arch. Vladimír Ligus	MERKA
ZHOTOVITEĽ	KRESLIL	1:2000
	Kačmariková Janka	ČÍSLO VÝKRESU
		5